



ΕΦΗΜΕΡΙΣ ΤΗΣ ΚΥΒΕΡΝΗΣΕΩΣ

ΤΗΣ ΕΛΛΗΝΙΚΗΣ ΔΗΜΟΚΡΑΤΙΑΣ

ΤΕΥΧΟΣ ΤΕΤΑΡΤΟ **Αρ. Φύλλου 732**

25 Σεπτεμβρίου 1998

ΑΠΑΛΛΟΤΡΙΩΣΕΙΣ

ΑΠΟΦΑΣΕΙΣ

Αριθ. 1086396/6218/Β0010

Καθορισμός των ορίων του αιγιαλού και δημιουργία ζώνης παραλίας στη θέση «Κουλούρι» Κοινότητας Σπάρτου Αμφιλοχίας Νομού Αιτωλ/νίας.

Ο ΥΠΟΥΡΓΟΣ ΟΙΚΟΝΟΜΙΚΩΝ

Έχοντας υπόψη:

1. Τις διατάξεις των άρθρων 1 μέχρι και 7 του Α.Ν. 2344/1940 «περί αιγιαλού και παραλίας», όπως τροποποιήθηκαν και συμπληρώθηκαν με τις δατάξεις α) του άρθρου 13 του Ν. 1078/1980 και β) του άρθρου 23 του Ν. 1337/1983.

2. Τις διατάξεις της παρ. 9 του άρθρου 1 του Κεφαλαίου Β' της 0.208/181/26.4.1982 (ΦΕΚ 214/26.4.1982 τ. Β') κοινής απόφασης Υπουργών Προεδρίας Κυβερνήσεως και Οικονομικών «Αναμόρφωση Συλλογικών Οργάνων Γνωμοδοτικής και Αποφασιστικής Αρμοδιότητας του Υπουργείου Οικονομικών».

3. Την από 24.3.1998 έκθεση της Επιτροπής καθορισμού των ορίων αιγιαλού και παραλίας και θέσεων αμμοληψίας, που καθόρισε τα όρια του αιγιαλού και της παραλίας στην περιοχή «Κουλούρι» Κοινότητας Σπάρτου Αμφιλοχίας Νομού Αιτωλ/νίας και τα από Οκτώβριο 1997 τοπογραφικό διάγραμμα σε κλίμακα 1:500 του Τοπογράφου Μηχανικού Πέτρου Βαϊνά, ελεγμένα από την Κτηματική Υπηρεσία Αιτωλ/νίας, από την Ιωάννα Γ. Αργιαδίτη, Τοπογράφο Μηχανικό της Κ.Υ. Αιτωλ/νίας, που θεωρήθηκαν στις 22.10.1997 από τον Κων/νο Μακρή, Τοπογράφο Μηχανικό, Προϊστάμενο της Τ.Υ.Δ.Κ. Ν. Αιτωλ/νίας, σε δύο (2) πινακίδες και συνοδεύουν την έκθεση της προαναφερόμενης επιτροπής.

4. Τη σύμφωνη γνώμη του Γενικού Επιτελείου Ναυτικού, που διατυπώθηκε στο 282/Φ.544.5/58/27.2.98 έγγραφό του.

5. Τις διατάξεις του άρθρου 1 της παραγράφου 1 του Ν. 3200/1955 (ΦΕΚ 97/Α'/1955) «περί διοικητικής αποκεντρώσεως» σε συνδυασμό με τις διατάξεις του από 28.6.1955 Β.Δ. «περί εξαιρέσεως από της κατά το άρθρο 1 παράγραφος 1 του Ν. 3200/55 αρμοδιότητας των Νομαρχών, αντικειμένων τινών αρμοδιότητος του Υπουργού Οικονομικών» του Β.Δ. 704/1970 και του άρθρου 1 της παραγράφου 5 του Π.Δ. 71/1984, για μεταβίβαση αρμοδιοτήτων του Υπουργού Οικονομικών στους Νομάρχες και στις περιφερειακές αρχές διανομαρχιακού επιπέδου.

6. Τις διατάξεις του Ν. 2218/1994, παρ. 2 άρθρο 39, όπως τροποποιήθηκε με την παρ. 7 άρθρο 6 του Ν. 2240/1994 (ΦΕΚ 153/16.9.1994 τ. Α').

7. Την με αριθ. πρωτ. 1087903.1481/ 0006Β/ ΠΟΛ.1233/28.8.97 απόφαση του Υπουργού Οικονομικών σύμφωνα με την οποία μεταβιβάζονται οι αρμοδιότητες του Υπουργού Οικονομικών στους Προϊσταμένους των περιφερειακών υπηρεσιών του Υπουργείου Οικονομικών, αποφασίζει:

1. Επικυρώνει την από 24.3.1998 έκθεση της Επιτροπής καθορισμού των ορίων αιγιαλού και παραλίας και παλαιού αιγιαλού και θέσεων αμμοληψίας, καθώς και τα από Οκτώβριο 1997 τοπογραφικά διαγράμματα, που τη συνοδεύουν, τα οποία συντάχθηκαν από τον Τοπογράφο Μηχανικό Πέτρο Βαϊνά και θεωρήθηκαν από τον Κων/νο Μακρή, Τοπογράφο Μηχανικό, Προϊστάμενο της Τ.Υ.Δ.Κ. Ν. Αιτωλ/νίας, με κλίμακα 1:500 στις 22.10.97 σε δύο (2) πινακίδες επί του οποίου η πιο πάνω επιτροπή, καθόρισε τα όρια αιγιαλού με:

- την οριογραμμή του αιγιαλού δια συνεχούς ερυθράς πολυγωνικής γραμμής με κορυφές Α2, Α3,.......Α26, Α27.

- την οριογραμμή της παραλίας δια συνεχούς κίτρινης πολυγωνικής γραμμής με κορυφές Π2, Π3,......Π20, Π21 και πλευρές παράλληλες προς τις γραμμές του αιγιαλού και σε απόσταση 15 μ. μέχρι την κορυφή Α18 και πλάτος 40 μ. από την κορυφή Α18 έως την Α27.

Ι. Για τον καθορισμό των οριογραμμών ελήφθησαν υπόψιν τα υπάρχοντα κτίσματα.

ΙΙ. Οι κορυφές των οριογραμμών εξασφαλίζονται από το Κρατικό Τριγωνομετρικό Δίκτυο.

ΙΙΙ. Καθορίζεται ζώνη παραλίας πλάτους 15 Μ., όπου οι συντεταγμένες της γραμμής παραλίας φαίνονται στο συνημμένο πίνακα.

ΙV. Η επιτροπή δεν διαπίστωσε την ύπαρξη παλαιού αιγιαλού.

Η απόφαση αυτή, με την Έκθεση της Επιτροπής και το

διάγραμμα, να δημοσιευθούν στην Εφημερίδα της Κυβερνήσεως.

Αθήνα, 7 Σεπτεμβρίου 1998

Ο Γενικός Διευθυντής
Δημ. Περιουσίας & Εθν. Κληροδοτημάτων
ΠΑΝΑΓΙΩΤΗΣ ΠΙΛΑΤΗΣ

ΕΚΘΕΣΗ ΕΠΙΤΡΟΠΗΣ ΚΑΘΟΡΙΣΜΟΥ
ΤΩΝ ΟΡΙΩΝ ΑΙΓΙΑΛΟΥ ΚΑΙ ΠΑΡΑΛΙΑΣ

Για τον καθορισμό των ορίων του αιγιαλού και παραλίας στη θέση «Κουλούρι» Κοινότητας Σπάρτου Αμφιλοχίας Αιτωλ/νίας.

Στην Κοινότητα Σπάρτου σήμερα 24.3.1998, ημέρα Τρίτη και ώρα 9 το πρωΐ οι υπογραγεγραμμένοι:

1. Θεοφάνης Γεώργιος, Προϊστάμενος Κτηματικής Υπηρεσίας Αιτωλ/νίας, ως Πρόεδρος της Επιτροπής,

2. Αργιαδίτη Ιωάννα, Τοπογράφος Μηχανικός της Κτηματικής Υπηρεσίας Αιτωλ/νίας, ως μέλος της Επιτροπής,

3. Σέβης Βασίλειος, Ανθ/ρχος Λ.Σ. (Ε.Υ.), Λιμενάρχης Λιμ. Σταθμού Αμφιλοχίας, ως μέλος της Επιτροπής, κωλυομένου του τακτικού μέλους Λιμενάρχη Πρέβεζας, αποτελούντες την επιτροπή καθορισμού ορίων και αιγιαλού και παραλίας δυνάμει του άρθρου 74 του Δ.Δ. 636/77 συγκληθείσα κατόπιν του υπ' αριθ. 2382/Φ.410/09/97 εγγράφου του Προέδρου αυτής, μεταβήκαμε επί τόπου στην προαναφερόμενη περιοχή σήμερα 24.3.1998 και λαβόντες υπόψη:

- Την από 21.10.1997 αίτηση του Προέδρου Κοινότητας Σπάρτου με την οποία ζητείται ο καθορισμός των ορίων αιγιαλού και παραλίας.

- Τα υπό του Πέτρου Βαϊνά, Τοπογράφου Μηχανικού συνταχθέντα τον Οκτώβρη του 1997 τοπογραφικά και υψομετρικά διαγράμματα εις τετραπλούν (4πλούν) σε κλίμακα 1:500 ελεγχμένα από την Ιωάννα Γ. Αργιαδίτη, Τοπογράφο Μηχανικό της Κτηματικής Υπηρεσίας Αιτωλ/νίας και θεωρημένα από τον Κων/νο Μακρή, Τοπογράφο Μηχανικό και Προϊστάμενο Τ.Υ.Δ.Κ. Αιτωλ/νίας στις 22.10.1997 σε δύο (2) πινακίδες.

- Τις διατάξεις του Α.Ν. 2344/40 ως αυτός τροποποιήθηκε καθώς και την προς τούτο Δικαστηριακή και Διοικητική Νομολογία (άρθρο 5 του Α.Ν. 263/68).

- Το υπ' αριθ. 282/544.5/58/27.2.98 έγγραφο του Γ.Ε.Ν. όπου διορθώνει το εύρος του αιγιαλού σε κάποια σημεία χωρίς την ενυποβολή των αρχικών στοιχείων.

- Την εκ της επιτοπίου μεταβάσεως σχηματισθείσα αντίληψη περί του πλάτους της βρεχόμενης ζώνης της ξηράς και λοιπών στοιχείων ήτοι:

α) το γεγονός ότι στην προαναφερόμενη περιοχή δεν υπάρχουν παλίρροιες και θαλάσσια ρεύματα,

β) ότι ο αιγιαλός και ο πέραν αυτού χώρος (παραλία) παρουσιάζουν την ίδια σχεδόν μορφολογία (λιμνάζοντα νερά - έλη),

γ) ότι στην περιοχή επικρατούν οι ίδιες καιρικές συνθήκες, αποφασίζουμε:

1. Καθορίζουμε επί του ως άνω τοπογραφικού διαγράμματος ως εξής:

α) Την οριογραμμή του αιγιαλού με κόκκινη συνεχή πολυγωνική γραμμή με στοιχεία Α2, Α3,.......Α26, Α27.

β) Την οριογραμμή της παραλίας με συνεχή κίτρινη πολυγωνική γραμμή με στοιχεία Π2, Π3,......Π20, Π21 της οποίας οι κορυφές εξασφαλίζονται με ορθογώνιες συντεταγμένες από το κρατικό δίκτυο και απέχει από την οριογραμμή απόσταση 15 μέτρων μέχρι την κορυφή Α18 και πλάτους 40 μ. από την κορυφή Α18 έως την Α27.

2. Για τον καθορισμό των οριογραμμών λήφθηκε υπόψιν ότι δεν υπάρχουν κτίσματα.

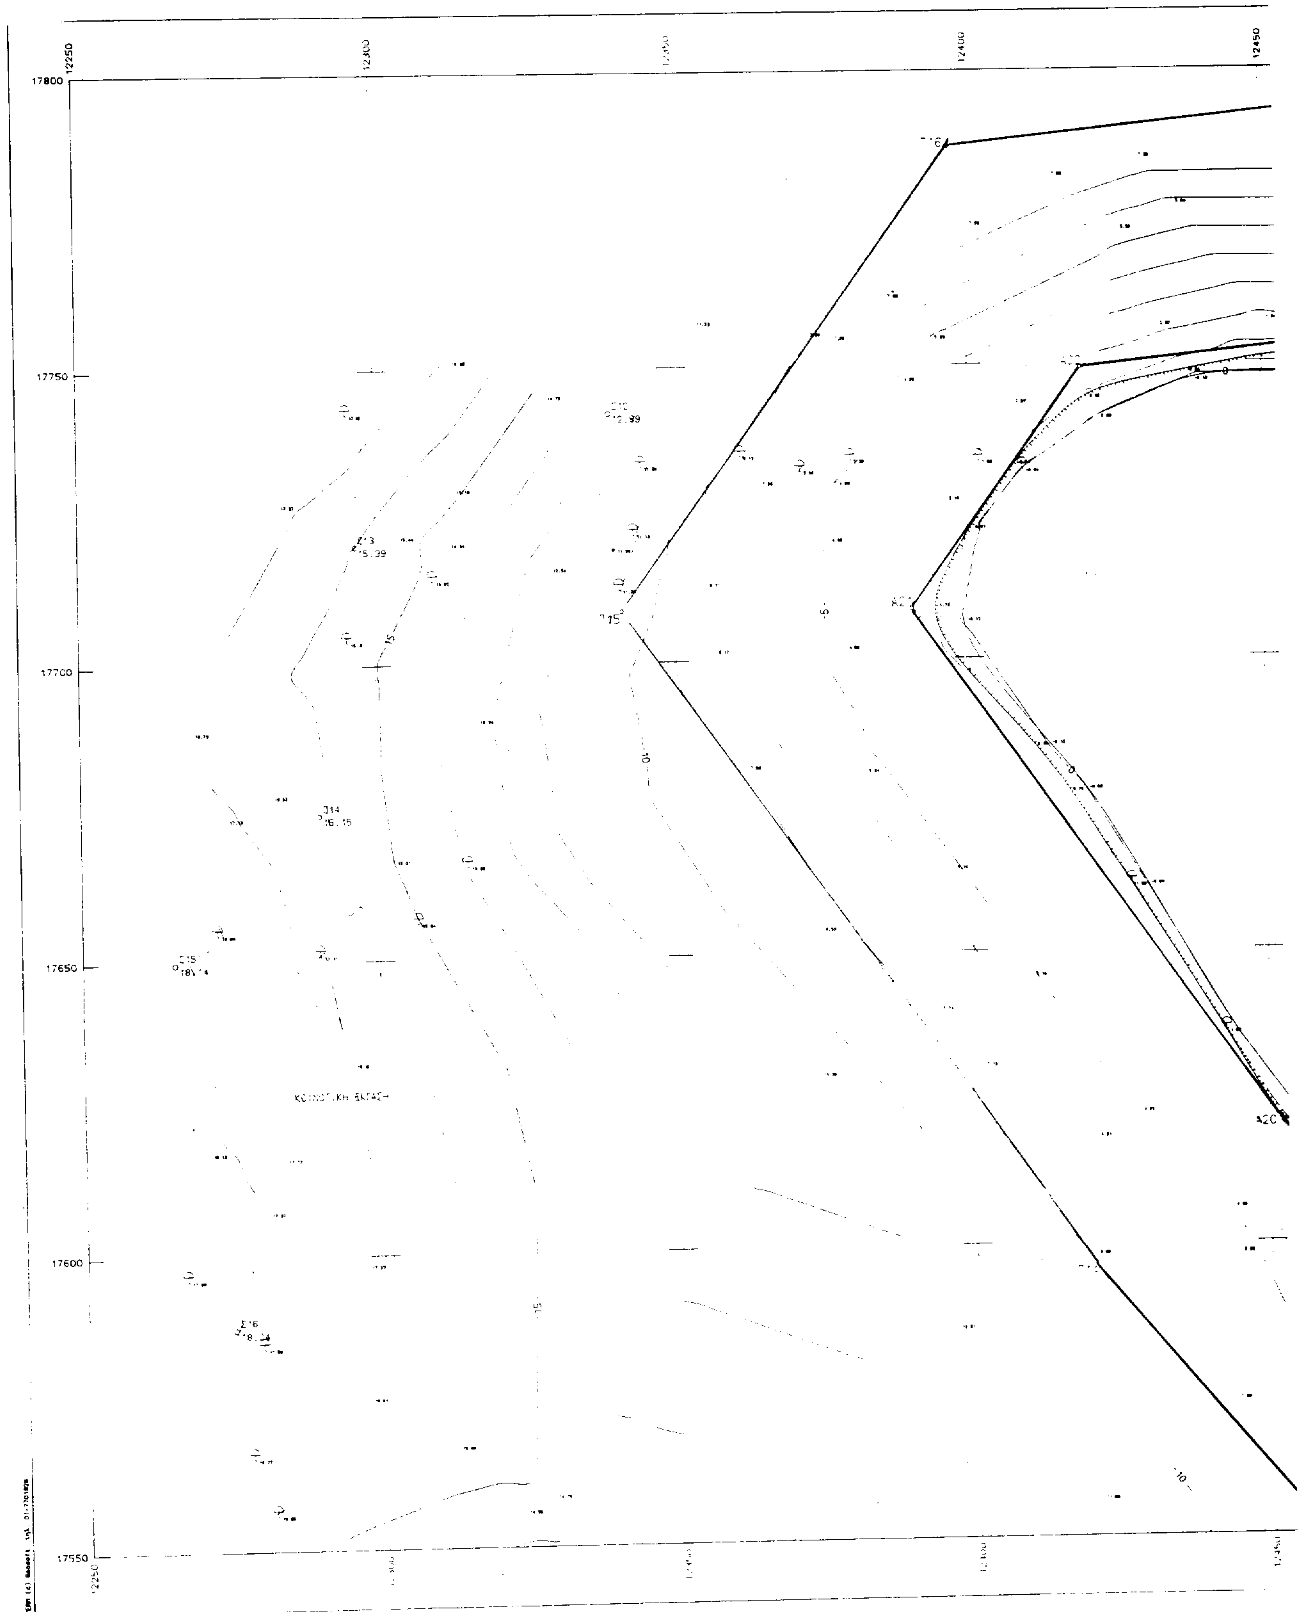
3. Ο κορυφές των οριογραμμών εξασφαλίζονται από το Κρατικό Τριγωνομετρικό Δίκτυο.

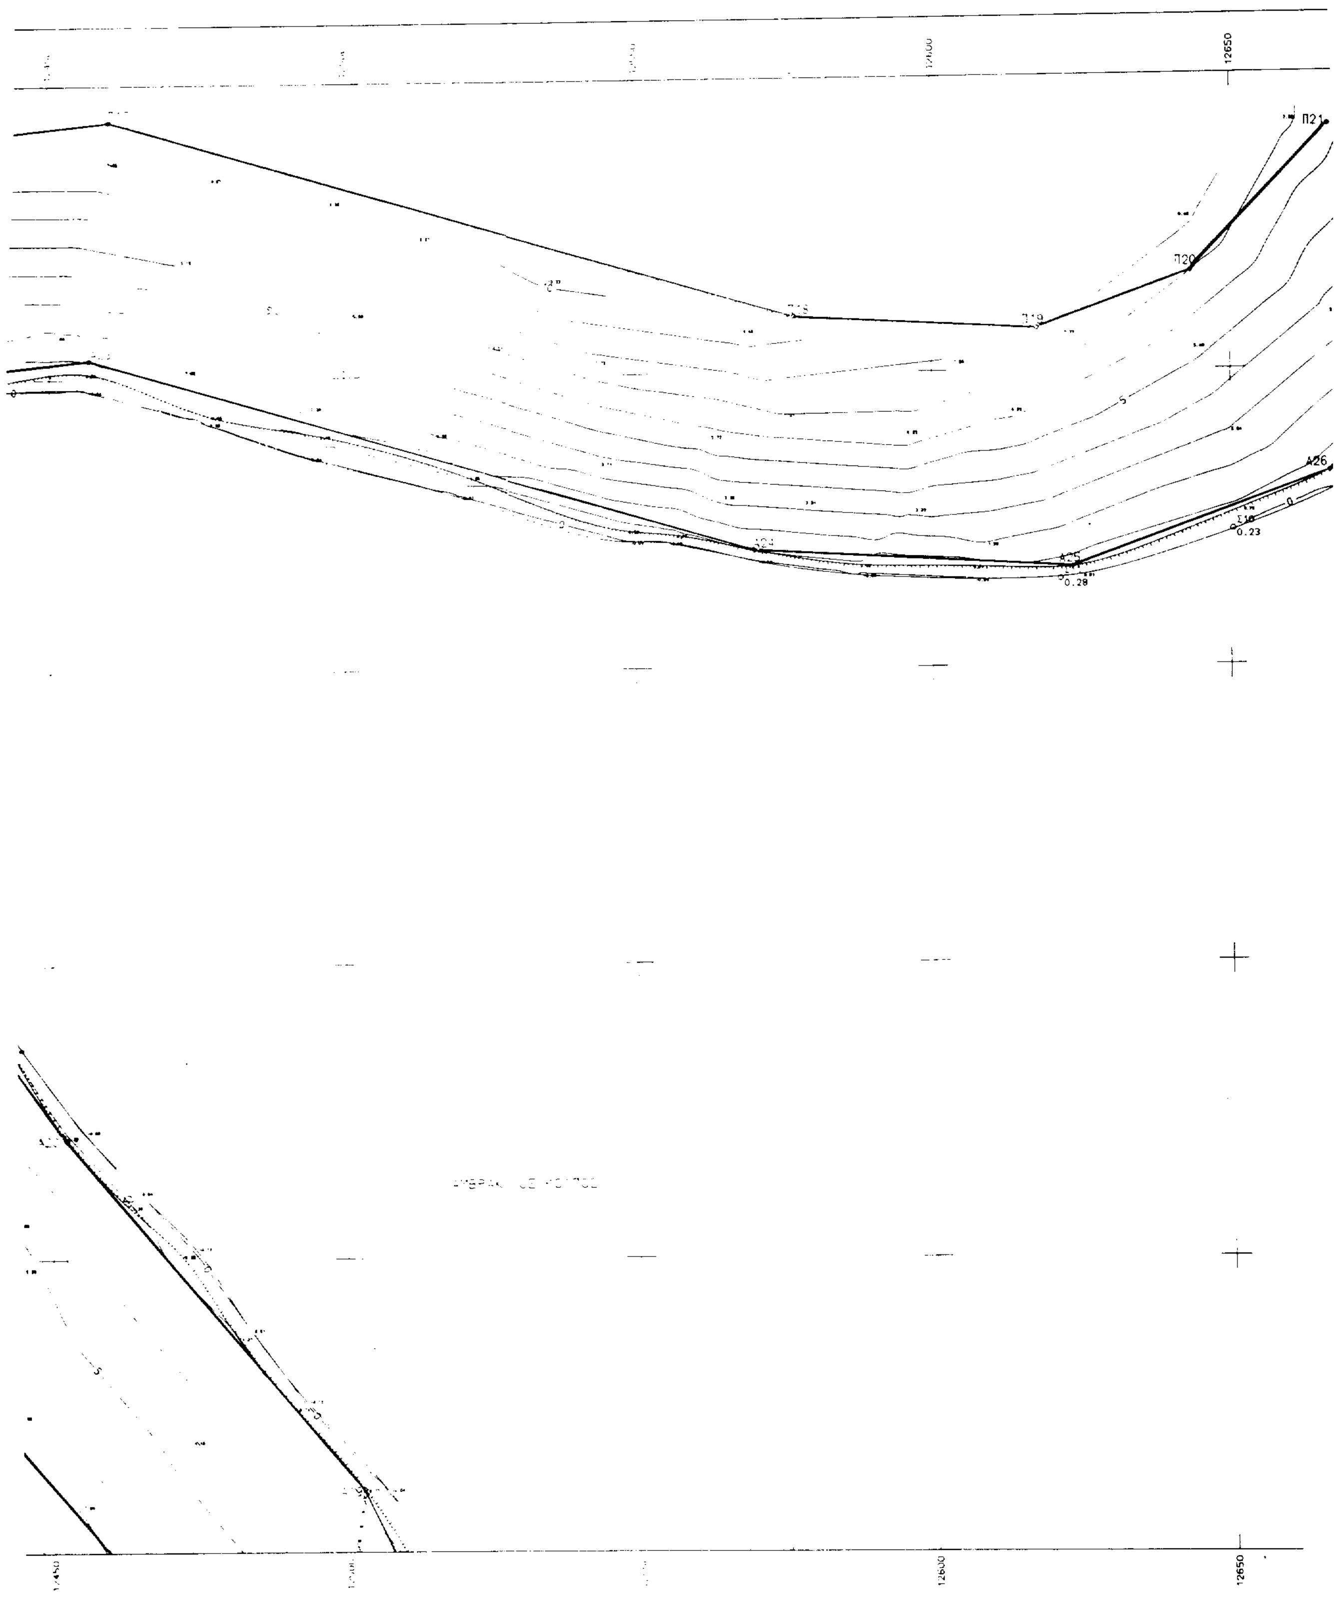
4. Καθορίζεται ζώνη παραλίας πλάτους 15 μέτρων μέχρι την κορυφή Α18 και πλάτους 40 μέτρων από την κορυφή Α18 έως την Α27 για εξυπηρέτηση των σκοπών της παραγρ. 1 του άρθρου 7 του Α.Ν. 2344/40.

5. Η Επιτροπή διαπίστωσε ότι δεν υφίσταται παλαιός αιγιαλός.

Ο Πρόεδρος
ΓΕΩΡΓΙΟΣ ΘΕΟΦΑΝΗΣ

Τα Μέλη
ΙΩΑΝΝΑ Ι. ΑΡΓΙΑΔΙΤΗ - ΒΑΣΙΛΕΙΟΣ ΣΕΒΗΣ


12250
12300
12400
12450
17800
17750
17700
17650
17600
17550


12650
Π21
Π20
Π19
Α26
0.23
0.28
12600
12650



[illegible]	[illegible]	[illegible]	Π.Σ	Χ	Υ
A1	12647.293	17340.160	Π1	12646.138	17355.115
A2	12705.413	17344.649	Π2	12710.154	17360.059
A3	[illegible]	17340.855	Π3	12702.386	17375.019
A4	12740.754	17339.163	Π4	12689.152	17386.541
A5	12744.613	17343.474	Π5	12674.242	17392.579
A6	12743.256	17350.509	Π6	12653.635	17398.707
A7	12729.588	17360.255	Π7	12625.536	17430.459
A8	12723.793	17366.342	Π8	12616.295	17437.508
A9	12714.385	17384.460	Π9	12595.532	17450.203
A10	12697.109	17399.502	Π10	12576.369	17468.533
A11	12679.207	17406.752	Π11	12543.215	17497.531
A12	12662.024	17411.862	Π12	12484.273	17505.171
A13	12635.799	17441.497	Π13	12468.443	17539.068
A14	12624.779	17449.903	Π14	12420.089	17596.562
A15	12604.734	17462.159	Π15	12341.185	17708.670
A16	12586.496	17479.604	Π16	12397.186	17787.070
A17	12549.662	17511.821	Π17	12460.263	17793.791
A18	12523.746	17515.180	Π18	12577.100	17759.581
A19	12502.452	17560.776	Π19	12617.703	17757.152
A20	12451.809	17620.991	Π20	12643.417	17766.593
A21	12390.220	17708.499	Π21	12666.491	17791.061
A22	12419.291	17749.199			
A23	12456.625	17753.177			
A24	12570.198	17719.923			
A25	12623.651	17716.725			
A26	12666.693	17732.528			
A27	12701.951	17772.419			

ΣΥΝΤΕΤΑΓΜΕΝΕΣ ΚΟΡΥΦΩΝ ΠΟΛΥΓΩΝΙΚΗΣ ΑΙΓΙΑΛΟΥ — ΣΥΝΤΕΤΑΓΜΕΝΕΣ ΚΟΡΥΦΩΝ ΠΟΛΥΓΩΝΙΚΗΣ ΠΑΡΑΛΙΑΣ

17750
17700
17650
17600
17550

NOMAPXIA ΑΙΤΩΛ/ΝΙΑΣ
Δ/ΝΣΗ ΤΕΧΝΙΚΩΝ ΥΠΗΡΕΣΙΩΝ

ΤΟΠΟΓΡΑΦΙΚΟ ΔΙΑΓΡΑΜΜΑ

ΚΑΘΟΡΙΣΜΟΥ ΟΡΙΩΝ ΑΙΓΙΑΛΟΥ - ΠΑΡΑΛΙΑΣ

ΠΕΡΙΟΧΗ ΚΟΥΛΟΥΡΙ
ΔΗΜΟΥ ΣΠΑΡΤΟΥ
ΝΟΜΟΥ ΑΙΤΩΛΟΑΚΑΡΝΑΝΙΑΣ

ΕΝΔΙΑΦΕΡΟΜΕΝΟΣ

ΚΤΗΜΑΤ[illegible] ΑΙΤΩΛ/ΝΙΑΣ

ΑΝΑΔΟΧΟΣ ΜΕΛΕΤΗΤΗΣ — ΥΠΟΓΡΑΦΗ

ΠΕΤΡΟΣ ΒΑΪΝΑΣ
ΔΙΠΛΩΜΑΤΟΥΧΟΣ ΤΟΠ. ΜΗΧΑΝΙΚΟΣ
ΠΟΛΥΤΕΧΝΙΚΗΣ ΣΧΟΛΗΣ Α.Π.Θ.
ΜΕΛΟΣ Τ.Ε.Ε. ΑΡΙΘΜΟΣ ΜΗΤΡΩΟΥ [illegible]
Γοργοποτάμου 20 ΑΓΡΙΝΙΟ Τηλ. 31.[illegible]
ΑΦΜ [illegible] ΔΟΥ ΑΓΡΙΝΙΟΥ

Ο ΣΥΝΤΑΞΑΣ [illegible]
ΗΜΕΡΟΜΗΝΙΑ ΣΥΝΤΑΞΑΣ — ΥΠΟΓΡΑΦΗ
22 10 97

Ο ΜΗΧΑΝΙΚΟΣ

Επιβλέπων — ημερομηνια — υπογραφη
ΕΛΕΓΧΟΣ — Τμ. Μελετων — ημερομηνια — υπογραφη
Δ/ΤΗΣ Τ.Υ.Δ. — ημερομηνια 22-10-97
ΘΕΩΡΗΣΗ — υπογραφη
ΚΩΝΣΤΑΝΤΙΝΟΣ [illegible] Τοπογράφος Μηχανικός

ΔΙΑΝΟΜΗ ΠΙΝΑΚΙΔΩΝ

ΥΠΟΜΝΗΜΑ ΕΠΙΤΡΟΠΗΣ ΚΑΘΟΡΙΣΜΟΥ ΟΡΙΩΝ ΑΙΓΙΑΛΟΥ - ΠΑΡΑΛΙΑΣ

κοκκινη γραμμη - οριογραμμη Αιγιαλου
κιτρινη γραμμη - οριογραμμη Παραλιας

Το παρον τοπογραφικο διαγραμμα συνοδευει την απο 22.3.96 Εκθεση της επιτροπης καθορισμου οριων Αιγιαλου και Παραλιας

Οι κορυφογραμμες εξασφαλιζονται οπως σημειωνεται στο διαγραμμα απο ....

....

... υπαρχουν κτισματα στην Ζωνη Παραλιας

....

Καθοριζεται ζωνη Παραλιας πλατους ...... για εξυπηρετηση των σκοπων της παρ. 1 του αρθ. 7 Ν.2344/40

η επιτροπη διεπιστωσε οτι δεν υπαρχει παλαιος Αιγιαλος.

Η ΕΠΙΤΡΟΠΗ

Ο ΠΡΟΕΔΡΟΣ
ΠΡ/ΝΟΣ ΤΗΣ ΚΤΗΜΑΤ. ΚΗΣ ΥΠΗΡΕΣΙΑΣ ΑΙΤΩΛ/ΝΙΑΣ

ΤΑ ΜΕΛΗ
ΙΩΑΝΝΑ Π. ΑΡΓΙΑΔΙΤΗ
ΤΟΠΟΓΡΑΦΟΣ ΜΗΧ/ΚΟΣ

2. Ο ΛΙΜΕΝΑΡΧΗΣ
ΣΕΒΗΣ ΒΑΣΙΛΕΙΟΣ
ΑΝΘ/ΡΧΟΣ Λ.Σ. (ΕΥ)

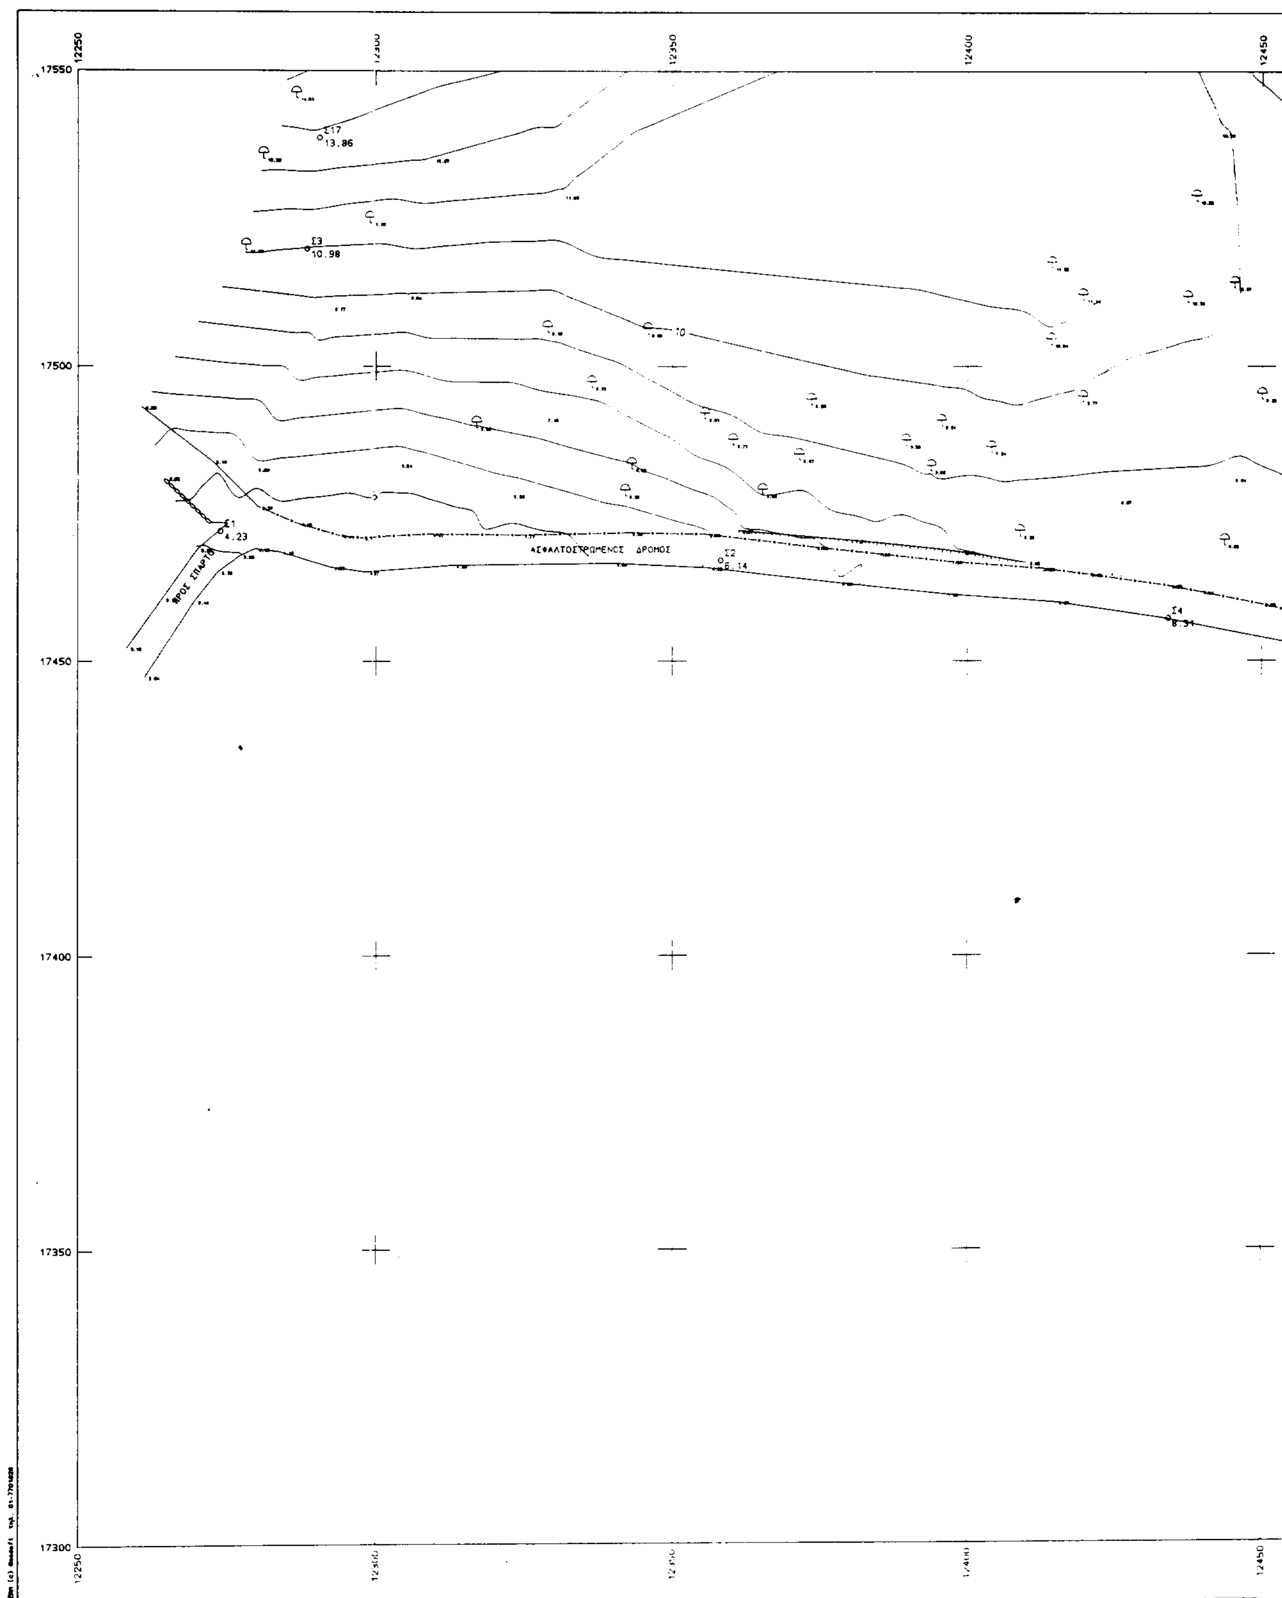
ΤΡΙΓΩΝΟΜΕΤΡΙΚΗ ΕΞΑΡΤΗΣΗ: ΑΠΟ ΥΦΙΣΤΑΜΕΝΑ ΤΡΙΓΩΝ/ΤΡΙΚΑ
ΥΨΟΜΕΤΡΙΚΗ ΑΦΕΤΗΡΙΑ : ΜΕΣΗ ΣΤΑΘΜΗ ΘΑΛΑΣΣΗΣ
ΜΕΘΟΔΟΣ ΑΠΟΤΥΠΩΣΗΣ : ΤΑΧΥΜΕΤΡΙΚΗ
ΧΡΟΝΟΛΟΓΙΑ ΑΠΟΤΥΠΩΣΗΣ : ΟΚΤΩΒΡΗΣ 1997

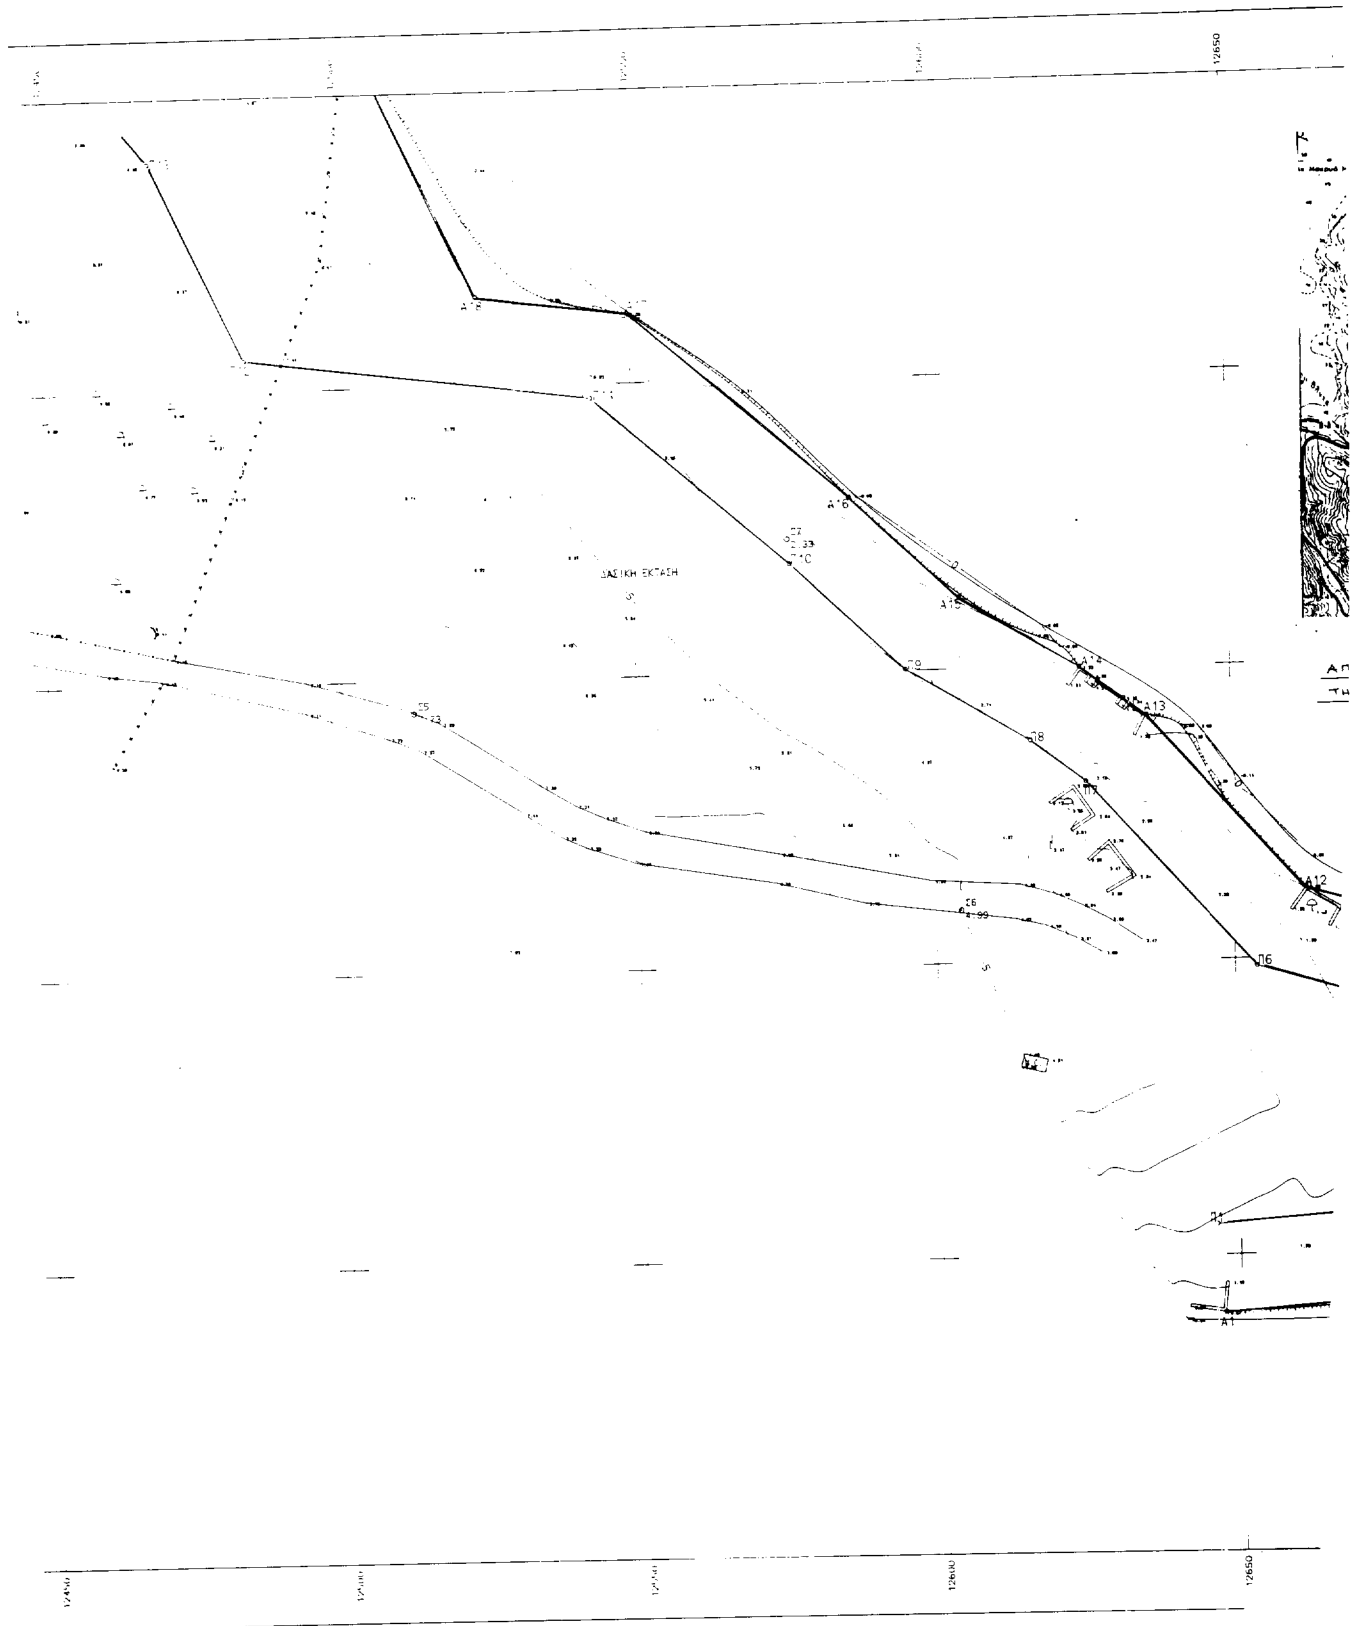
ΚΛΙΜΑΚΑ 1:500
ΙΣΟΔΙΑΣΤΑΣΗ 1.00

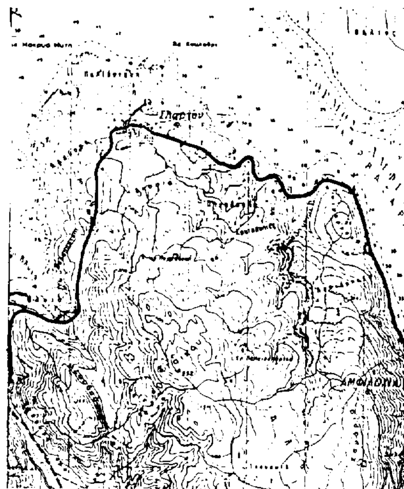
ΑΡ. ΣΧΕΔΙΟΥ

ΕΘΝΙΚΟ ΤΥΠΟΓΡΑΦΕΙΟ
Για τεχνικούς λόγους στο σχεδιάγραμμα έγινε σμίκρυνση κατά ποσοστό 39 %

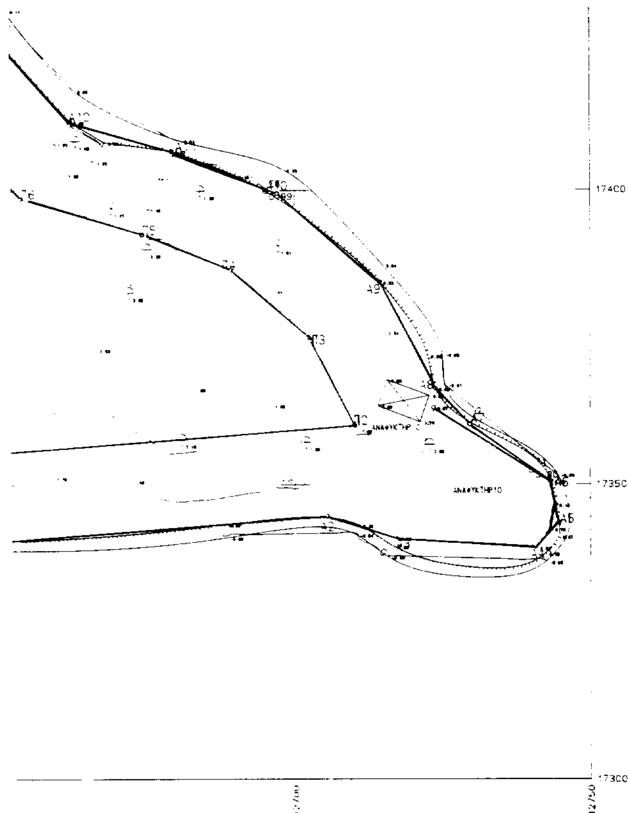
ΑΡΧΕΙ: Α.Ι.ΑLCS.FPL


12250
12300
12350
12400
12450
17550
17500
17450
17400
17350
17300
Σ17
13.86
Σ3
10.98
10
Σ1
4.23
ΠΡΟΣ ΣΠΑΡΤΟ
ΑΣΦΑΛΤΟΣΤΡΩΜΕΝΟΣ ΔΡΟΜΟΣ
Σ2
6.14
Σ4


12650
Α16
Α15
Α14
Α13
Α12
ΔΑΣΙΚΗ ΕΚΤΑΣΗ
Σ5
Σ6
Σ8
Π7
Π6
Α1
12600
12650



ΑΠΟΣΠΑΣΜΑ ΑΠΟ ΤΟ ΧΑΡΤΗ ΤΗΣ ΓΥΣ ΚΛ 1:50000



ΣΥΝΤΕΤΑΓΜΕΝΕΣ ΚΟΡΥΦΩΝ ΠΟΛΥΓΩΝΙΚΗΣ ΑΙΓΙΑΛΟΥ			ΣΥΝΤΕΤΑΓΜΕΝΕΣ ΚΟΡΥΦΩΝ ΠΟΛΥΓΩΝΙΚΗΣ ΠΑΡΑΛΙΑΣ		
α/α	X	Y	α/α	X	Y
Α1	12641.293	17340.160	Π1	12646.138	17355.115
Α2	12705.[illegible]	17344.649	Π2	12710.154	17360.059
Α3	[illegible]	17340.855	Π3	12702.386	17375.019
Α4	12740.154	17339.163	Π4	12689.152	17386.541
Α5	12744.613	17343.474	Π5	12674.242	17392.579
Α6	12743.256	17350.509	Π6	12653.635	17398.707
Α7	12729.588	17360.255	Π7	12625.536	17430.459
Α8	12723.793	17366.342	Π8	12616.295	17437.508
Α9	12714.385	17384.460	Π9	12595.532	17450.203
Α10	12691.109	17399.502	Π10	12576.369	17468.533
Α11	12679.207	17406.752	Π11	12543.215	17497.531
Α12	12662.024	17411.862	Π12	12484.273	17505.171
Α13	12635.799	17441.497	Π13	12468.443	17539.068
Α14	12624.779	17449.903	Π14	12420.089	17596.562
Α15	12604.734	17462.159	Π15	12341.185	17708.670
Α16	12586.496	17479.604	Π16	12397.186	17787.070
Α17	12549.662	17511.821	Π17	12460.263	17793.791
Α18	12523.746	17515.180	Π18	12577.100	17759.581
Α19	12502.452	17560.776	Π19	12617.703	17757.152
Α20	12451.809	17620.991	Π20	12643.417	17766.593
Α21	12390.220	17708.499	Π21	12666.491	17791.061
Α22	12419.291	17749.199			
Α23	12456.625	17753.177			
Α24	12570.198	17719.923			
Α25	12623.651	17716.725			
Α26	12666.693	17732.528			
Α27	12701.951	17772.419			

ΝΟΜΑΡΧΙΑ ΑΙΤΩΛ/ΝΙΑΣ
Δ/ΝΣΗ ΤΕΧΝΙΚΩΝ ΥΠΗΡΕΣΙΩΝ

ΤΟΠΟΓΡΑΦΙΚΟ ΔΙΑΓΡΑΜΜΑ
ΚΑΘΟΡΙΣΜΟΥ ΟΡΙΩΝ ΑΙΓΙΑΛΟΥ - ΠΑΡΑΛΙΑΣ

ΠΕΡΙΟΧΗ ΚΟΥΛΟΥΡΙ
ΔΗΜΟΥ ΣΠΑΡΤΟΥ
ΝΟΜΟΥ ΑΙΤΩΛΟΑΚΑΡΝΑΝΙΑΣ

ΕΝΔΙΑΦΕΡΟΜΕΝΟΣ

ΑΝΑΔΟΧΟΣ ΜΕΛΕΤΗΤΗΣ ΥΠΟΓΡΑΦΗ

ΠΕΤΡΟΣ ΒΑΪΝΑΣ
ΔΙΠΛΩΜ. ΑΓΡ. ΤΟΠ. ΜΗΧΑΝΙΚΟΣ
ΠΟΛΥΤΕΧΝΙΚΗΣ ΣΧΟΛΗΣ Α.Π.Θ.
ΜΕΛΟΣ Τ.Ε.Ε. ΑΡΙΘΜΟΣ ΜΗΤΡΩΟΥ 1692
Γοργοποτάμου 20 ΑΓΡΙΝΙΟ Τηλ. 31 365
ΑΦΜ 14366217 - ΔΟΥ ΑΓΡΙΝΙΟΥ

Ο ΣΥΝΤΑΞΑΣ ΗΜΕΡΟΜΗΝΙΑ ΥΠΟΓΡΑΦΗ

Ο ΜΗΧΑΝΙΚΟΣ

ΟΡΙΩΝ ΑΙΓΙΑΛΟΥ - ΠΑΡΑΛΙΑΣ

κόκκινη γραμμή - οριογραμμή Αιγιαλού
κίτρινη γραμμή - οριογραμμή Παραλίας

Το παρόν τοπογραφικό διάγραμμα συνοδεύει την από .... Έκθεση της επιτροπής καθορισμού ορίων Αιγιαλού και Παραλίας

Οι κορυφογραμμές εξασφαλίζονται όπως σημειώνεται στο διάγραμμα από ....

... υπάρχουν κτίσματα στην Ζώνη Παραλίας

Καθορίζεται ζώνη Παραλίας πλάτους ...... για εξυπηρέτηση των σκοπών της παρ. 1 του άρθ. 7 Ν.2344/40

Η επιτροπή διεπίστωσε ότι ...... υπάρχει παλαιός Αιγιαλός.

Η ΕΠΙΤΡΟΠΗ

Ο ΠΡΟΕΔΡΟΣ
ΠΡ/ΝΟΣ ΤΗΣ ΚΤΗΜΑΤ ΚΗΣ
ΥΠΗΡΕΣΙΑΣ ΑΙΤΩΛ/ΝΙΑΣ

ΤΑ ΜΕΛΗ
ΑΡΓΙΑΔΙΤΗ
ΤΟΠΟΓΡΑΦΟΣ ΜΗΧ/ΚΟΣ

2. Ο ΛΙΜΕΝΑΡΧΗΣ
ΣΕΒΗΣ ΒΑΣΙΛΕΙΟΣ
ΑΝΘΥΠΑΡΧΟΣ Λ.Σ. (ΕΥ)

ΕΛΕΓΧΟΣ	Επιβλέπων	ημερομηνία
		υπογραφή
	Τμ. Μελετών	ημερομηνία
		υπογραφή
ΘΕΩΡΗΣΗ	Δ/ΤΗΣ Τ.Υ.	ημερομηνία 29-10-97
		υπογραφή

ΔΙΑΝΟΜΗ ΠΙΝΑΚΙΔΩΝ

ΤΡΙΓΩΝΟΜΕΤΡΙΚΗ ΕΞΑΡΤΗΣΗ : ΑΠΟ ΥΦΙΣΤΑΜΕΝΑ ΤΡΙΓΩΝ/ΤΡΙΚΑ
ΥΨΟΜΕΤΡΙΚΗ ΑΦΕΤΗΡΙΑ : ΜΕΣΗ ΣΤΑΘΜΗ ΘΑΛΑΣΣΗΣ
ΜΕΘΟΔΟΣ ΑΠΟΤΥΠΩΣΗΣ : ΤΑΧΥΜΕΤΡΙΚΗ
ΧΡΟΝΟΛΟΓΙΑ ΑΠΟΤΥΠΩΣΗΣ : ΟΚΤΩΒΡΗΣ 1997

ΚΛΙΜΑΚΑ 1:500
ΙΣΟΔΙΑΣΤΑΣΗ 1.00
ΑΡ. ΣΧΕΔΙΟΥ

ΕΘΝΙΚΟ ΤΥΠΟΓΡΑΦΕΙΟ
Για τεχνικούς λόγους στο σχεδιάγραμμα έγινε σμίκρυνση κατά ποσοστό 39 %